




PLANTA

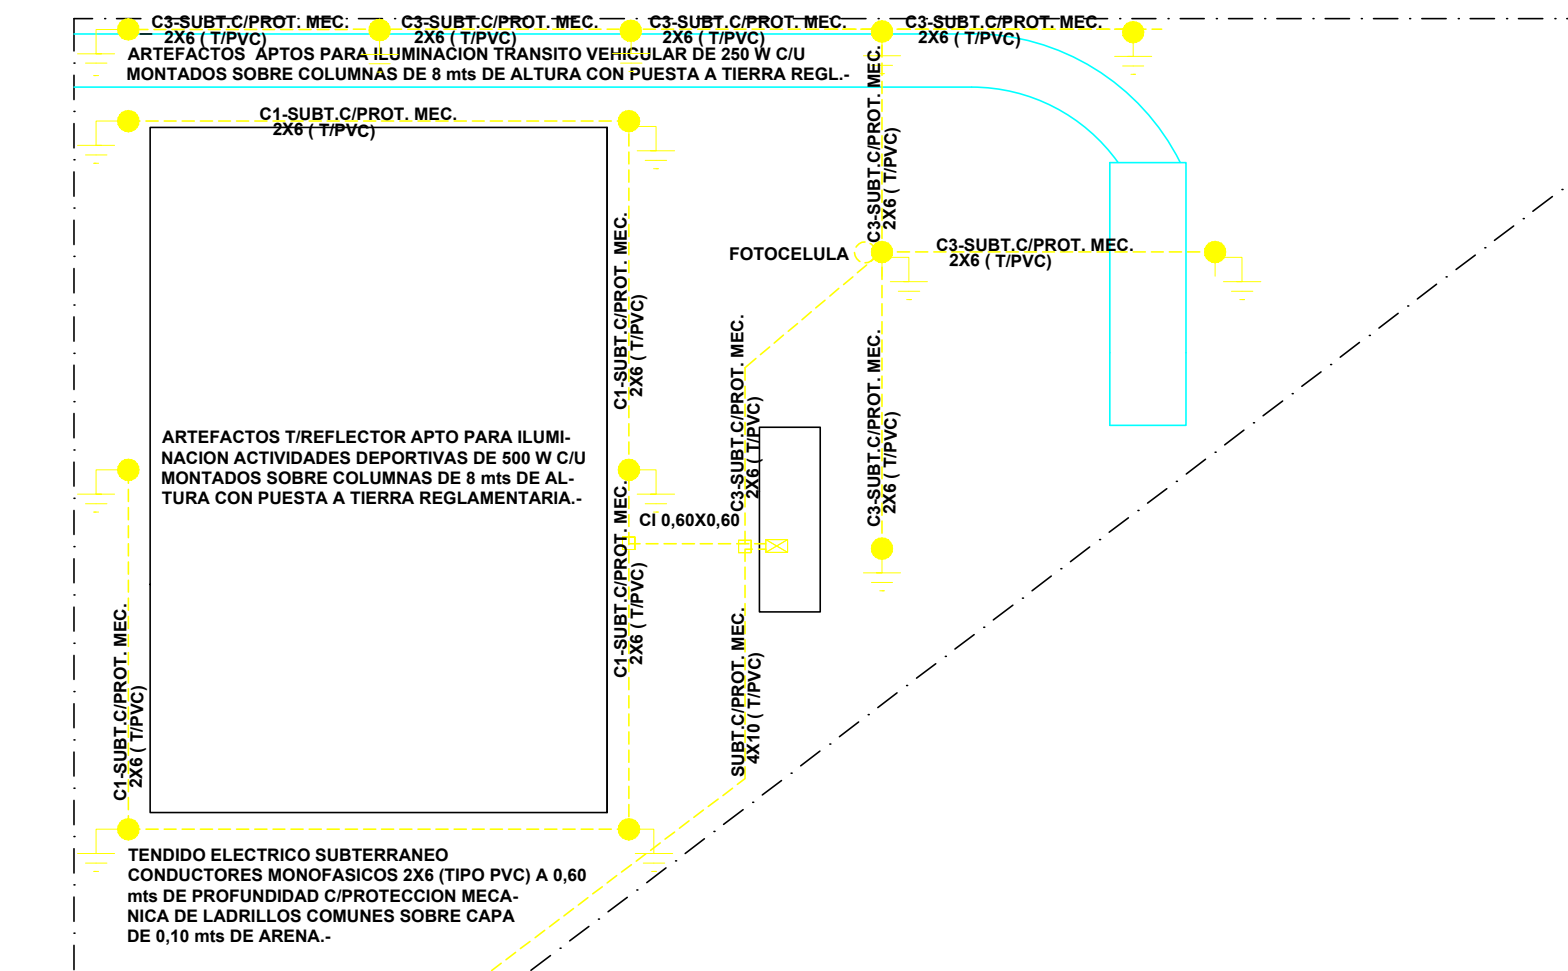

PLANIMETRIA

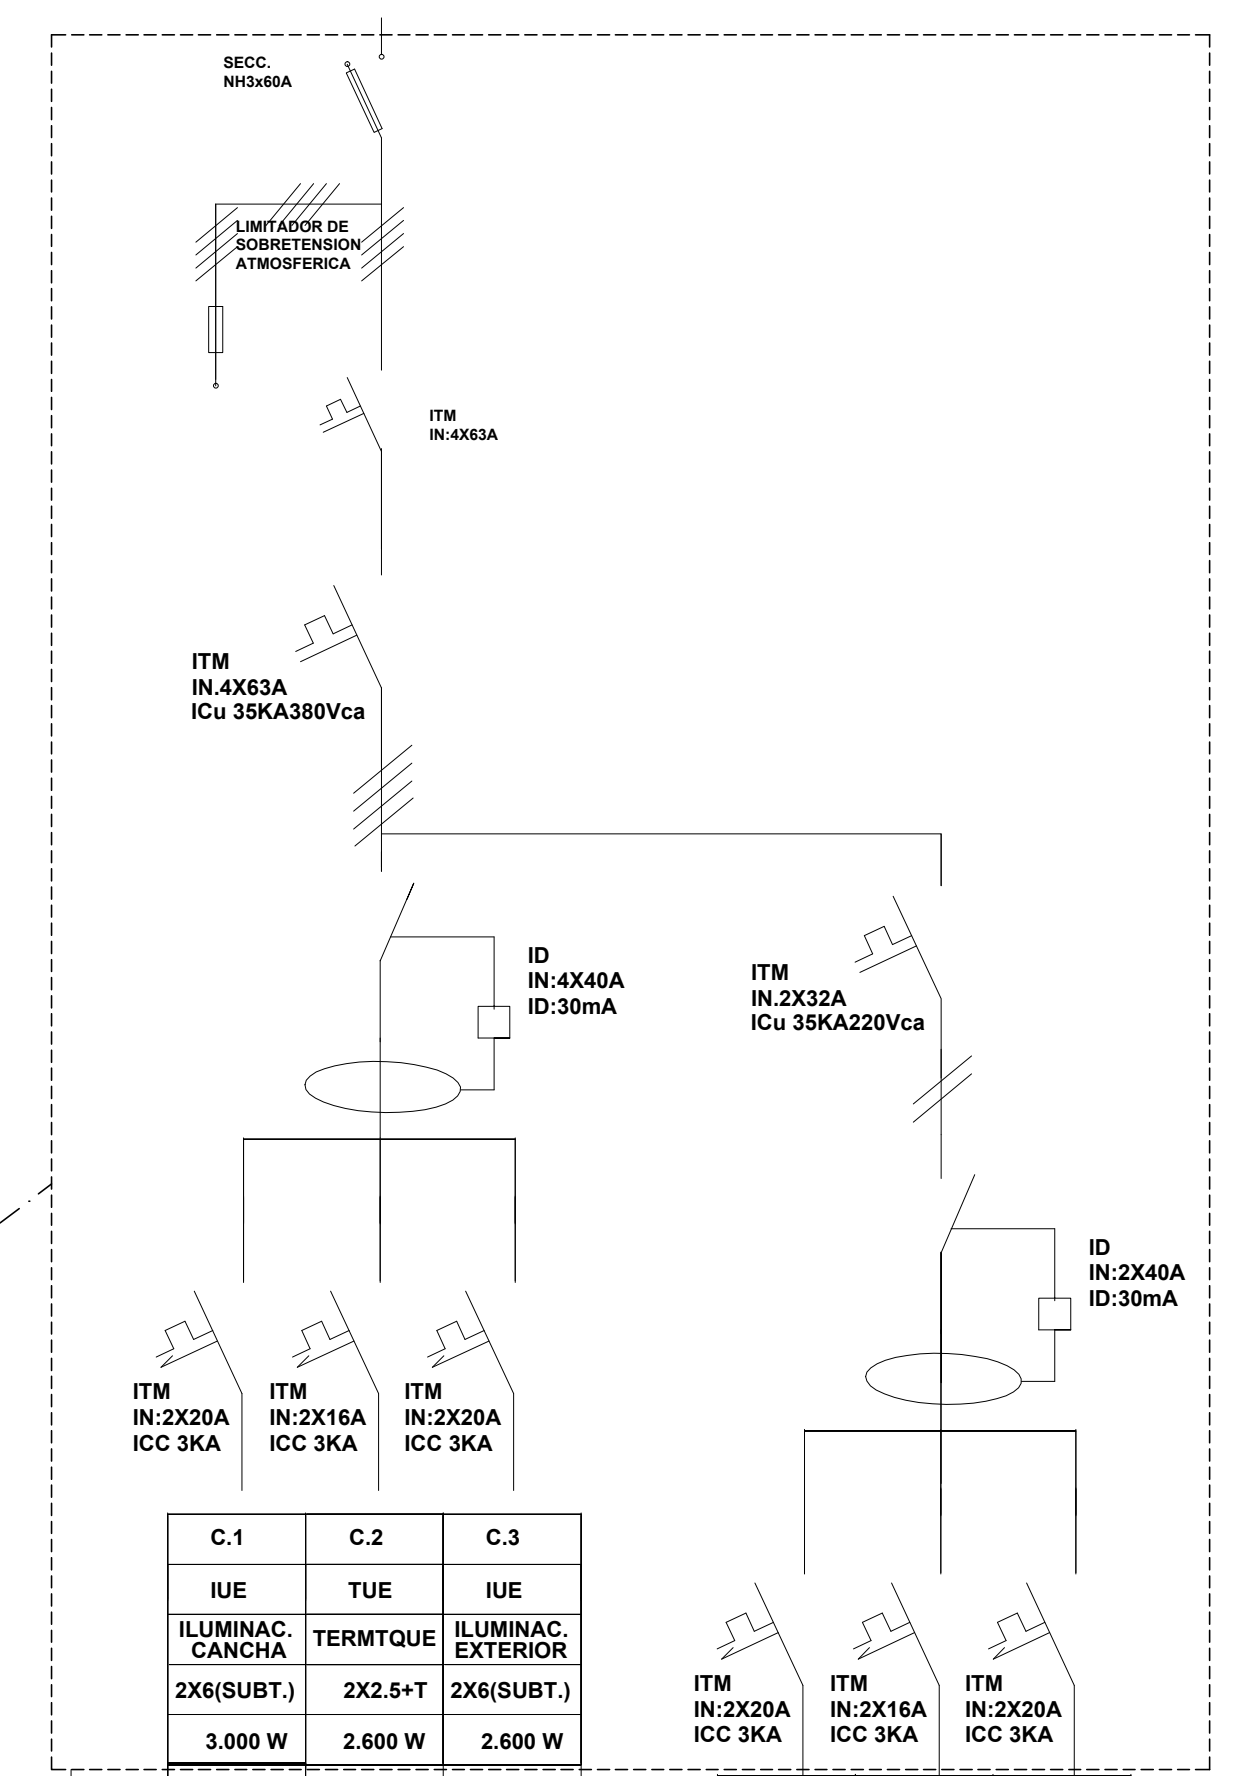

ESQUEMA UNIFILAR DE TABLEROS

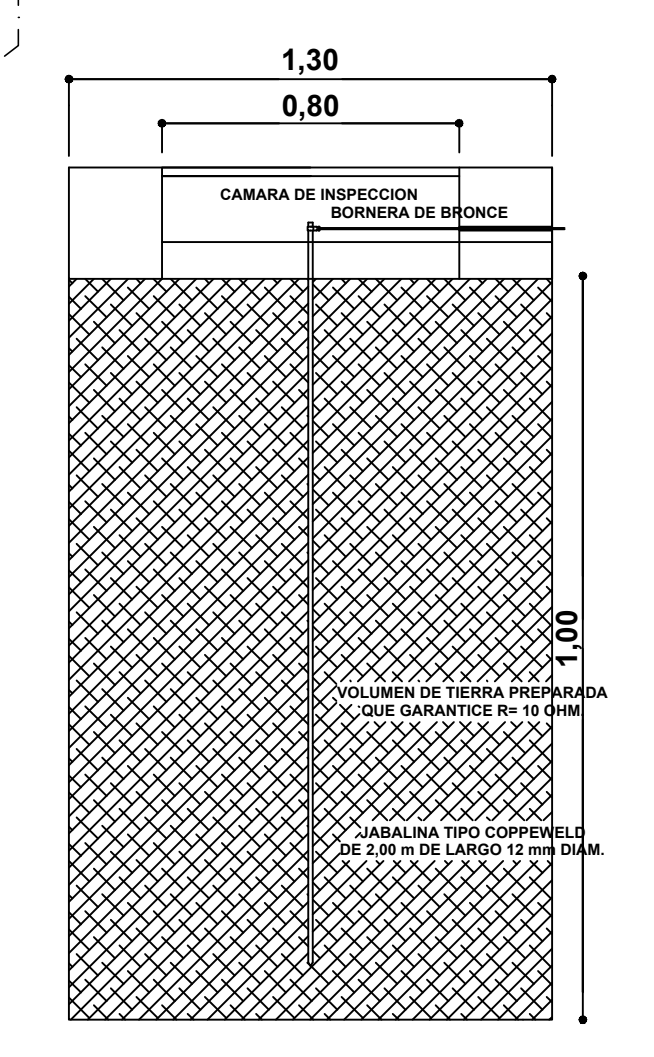

CORTE DETALLE PUESTA A TIERRA

OBJETO: **INSTALACION ELECTRICA NUEVA**

DESTINO: **QUINCHO - CANCHA DE FUTBOL**

PROPIETARIO: **CONSEJO PROFESIONAL DE ARQUITECTURA E INGENIERIA DE MISIONES**

DIRECCION: **AV. FRANCISCO DE HARO (51) N° 2.745 P.B.** POSADAS MISIONES

UBICACION: [Map showing location on a grid with streets Calle 114, 115, 118, 120 and Manzanas Mz.046, 047, 048]

PROPIETARIO: _____ PRESIDENTE: _____

PROFESIONAL: _____

SERVICIO CLASIFICADO COMO **CULTURAL**

NUMERACION MUNIC. DE FINCA: _____

SEGUN CATAST	ZON	SEC.	CH.	MAN	PAR	PROP.H.
	025	000	000	97A		

SEGUN TITULO	SEC	CH.	MAN	LOT.	PART.INM.
	025	000	000	A	47956

NUMERACION MUNIC. DE FINCA :	Nº	W
Tabla de Consumo		
Cant. de medidores trif.	1	
Cant. de circuitos	6	
Cant. de bocas de luz	16	2.460
Cant. de tomactes. monof.	12	6.200
Cant. de ventiladores	4	1.000
Cant. de artefactos ilum.	14	5.600
Cant. de termotanques	1	2.600
Potencia X F.S.(0,65)	11.610 W	

EXP. N°