



CORTE 1-1

Esc 1:100

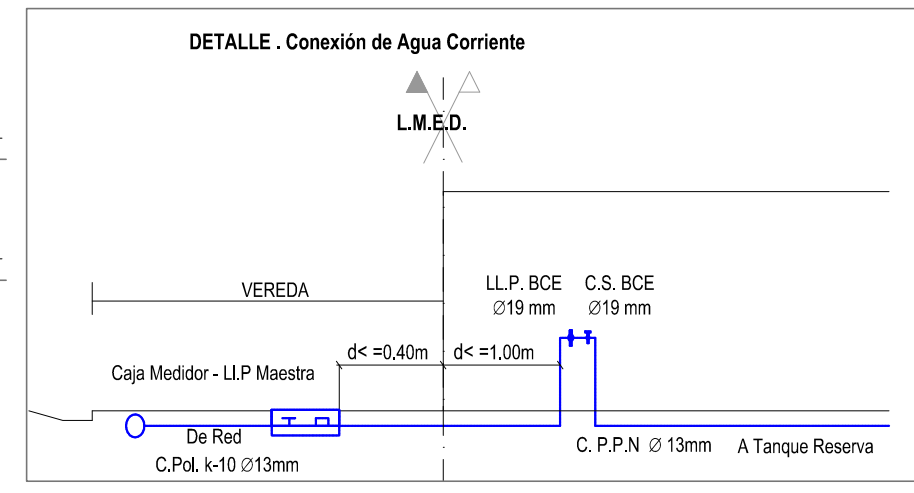

segun Acta Amojón.

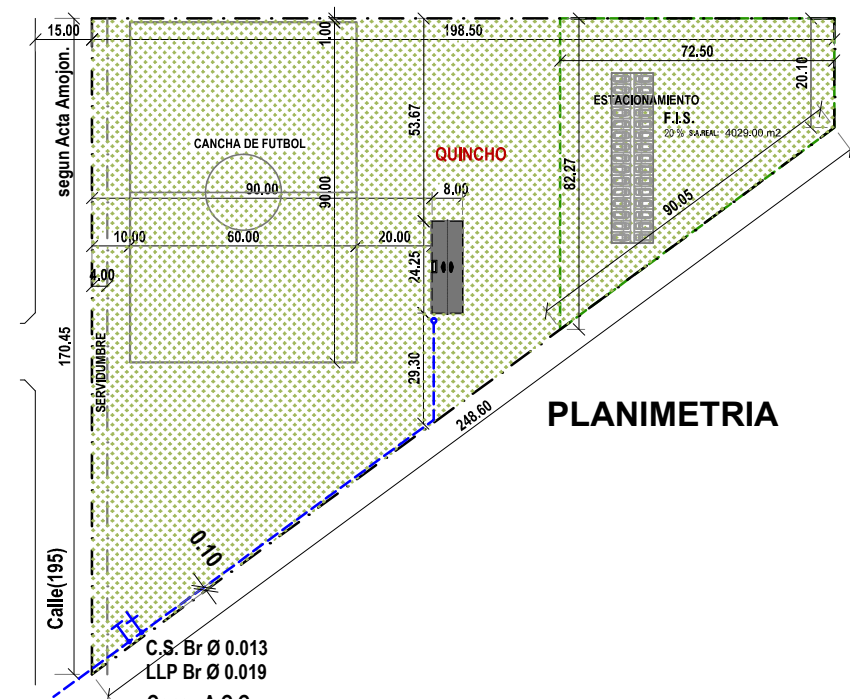


PLANIMETRIA

DETALLE T.R.


T.R. Cap. 1000 lts
CV.Br. Ø0.025
colector Ø0.025
LLP.Br. Ø0.025
V.L.Br. Ø0.019
Sube Ø 0.013
Baja C. Ø0.019

- 1 DISTRIBUCION SANITARIO DISC. SANITARIO M°
- 2 DISTRIBUCION SANITARIO M° PILETA COCINA

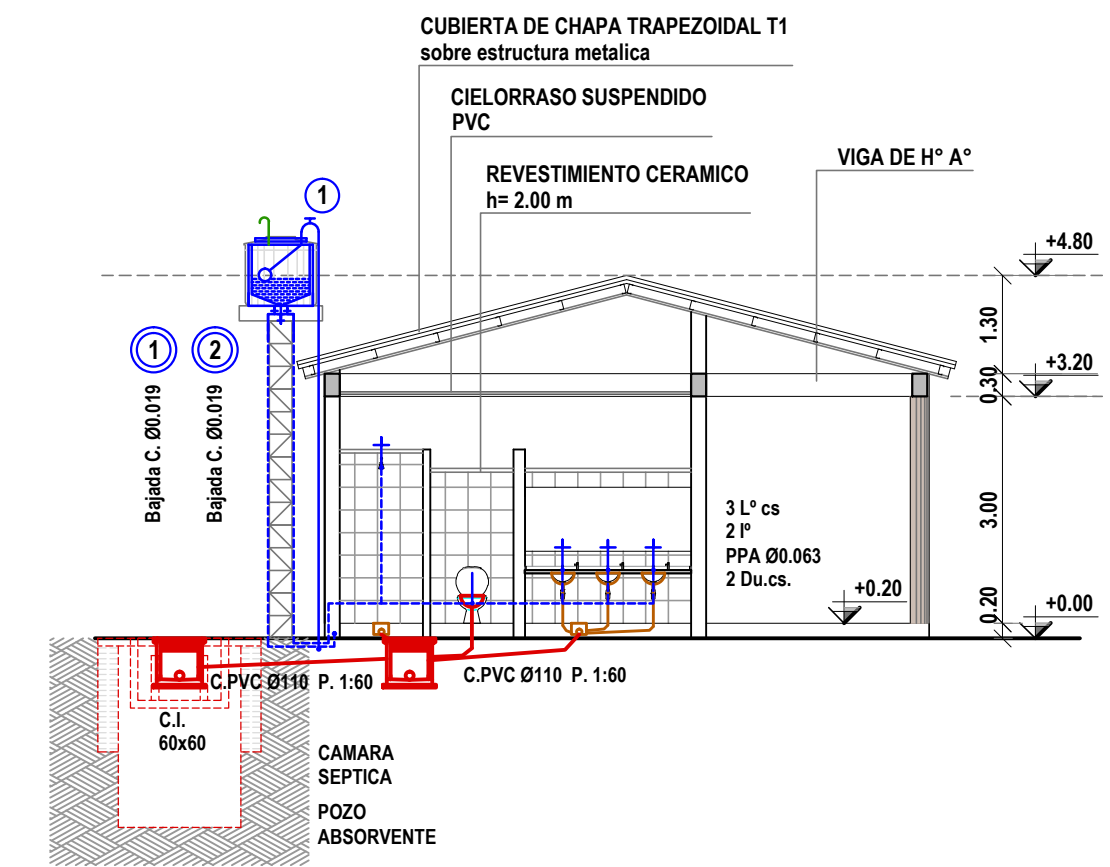

CORTE 2-2

Esc 1:100

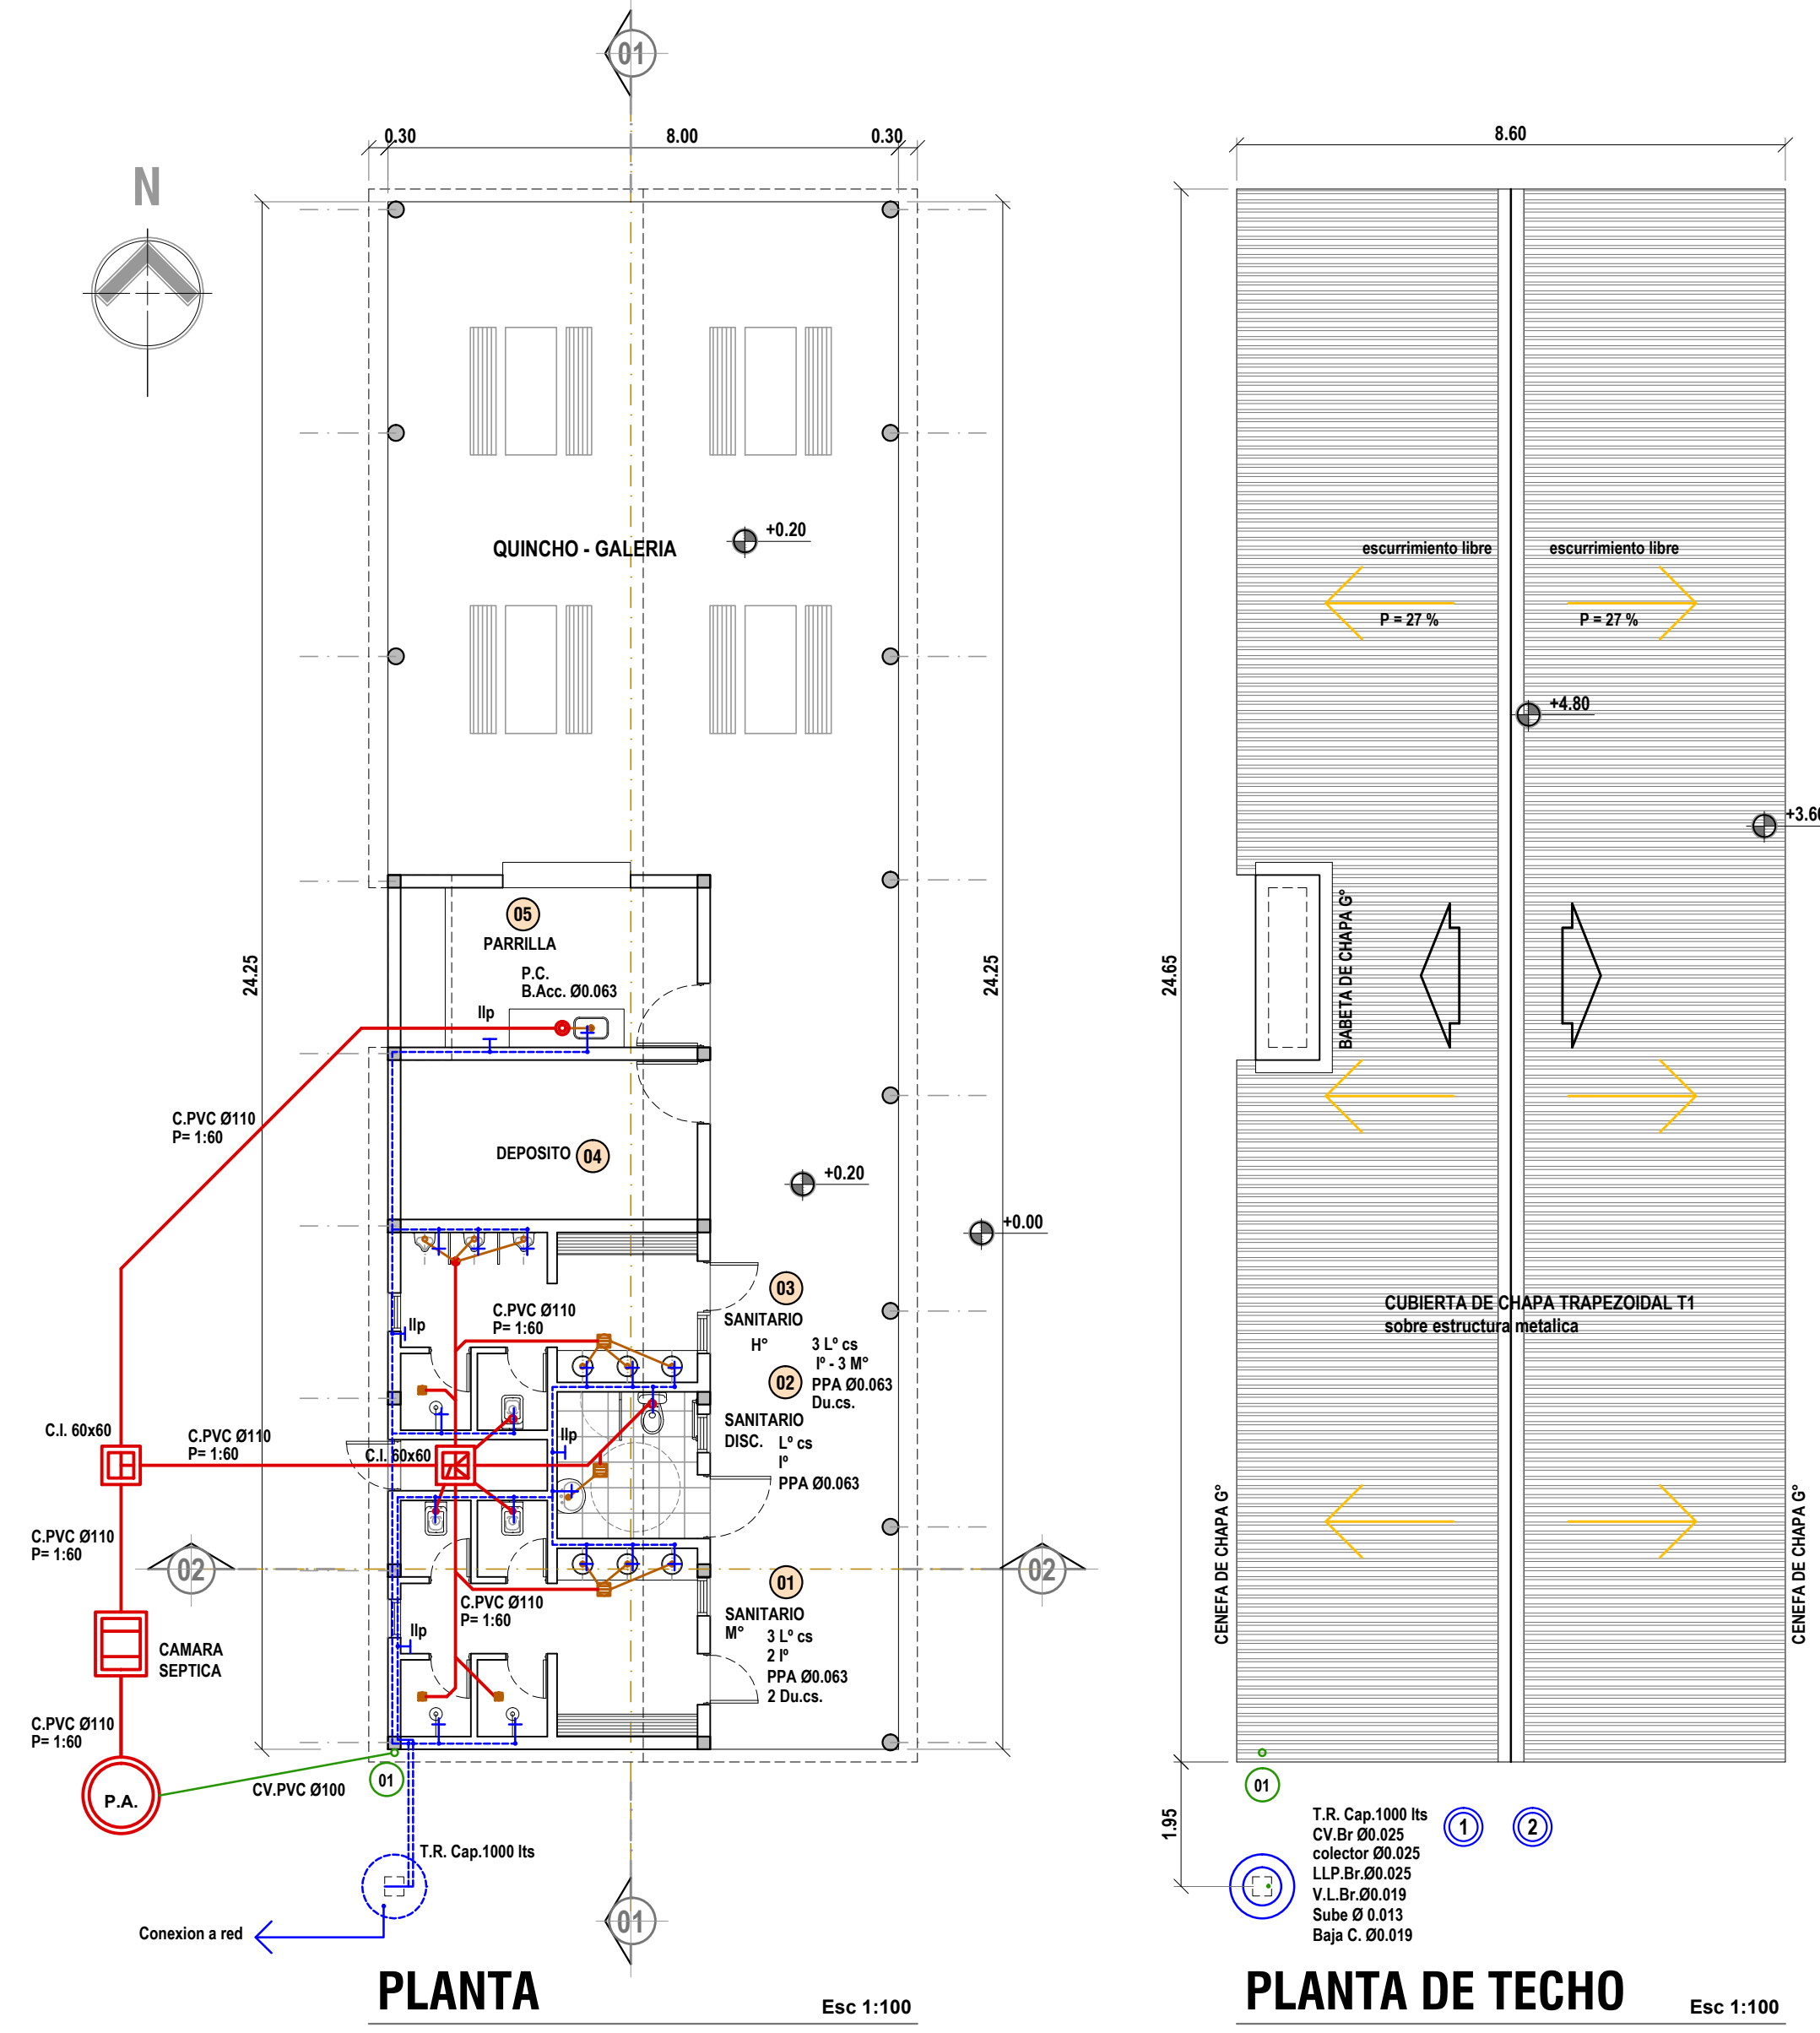

PLANTA

Esc 1:100

PLANTA DE TECHO

Esc 1:100

DESIGNACION	CANERIAS		DESAGUES		VENTILACIONES		ARTEFACTOS Y ACCESORIOS	
	Nº	Ø	Nº	Ø	Nº	Ø		
TRAMO	1 a 8	PVC 110	----	PVC 100	1 a 3	PVC 110	BAÑOS I.P.-O.A.I.-LIP-OS-LTCS I.P.-CS. P.P.A. P.Ø3-Øacc. P.Ø3	
HORIZONTAL	1 a 8	PVC 110	----	PVC 100	01	PVC 110	P.L. Sif. y Dec. PVC Ø.038 mØ. c.s.	
COLUMNA		PVC 110	----	PVC 100		PVC 110		
I.P.		PVC 63	05	SANITARIO H°	02	SANITARIO DISC.	01	SANITARIO M°
B.Acc.		PVC 100		3 L° cs 2 P°-3 M° PPA Ø0.063 Du.cs.		L° cs PPA Ø0.063		3 L° cs P.C. B.Acc. Ø0.063
P.P.A.		PVC 63						4 P° PPA Ø0.063 2 Du.cs.
CONEXION AGUA				CANERIA DE AGUA CORRIENTE				TANQUES DE RESERVA CV.Br. Ø0.025 colector Ø0.025 T.R. Capacidad 1000 lts
				Nº	01	02		LLP.Br. Ø0.025 V.L.Br. Ø0.019 Sube Ø 0.013 Baja C. Ø0.019
				MATERIALES Y DIAMETROS				
				PPN	P.13	P.19	P.19	

PARTIDA Nº 47956 SOLICITUD Nº


PLANO DE SALUBRIDAD
OBRA NUEVA
QUINCHO - CANCHA DE FUTBOL

DIRECCION: AV. FRANCISCO DE HARO (51) Nº

PROPIETARIO: **CONSEJO PROFESIONAL DE ARQUITECTURA E INGENIERIA DE MISIONES**

PROFESIONAL _____ PROPIETARIO: PRESIDENTE _____

ESCALA : 1:100

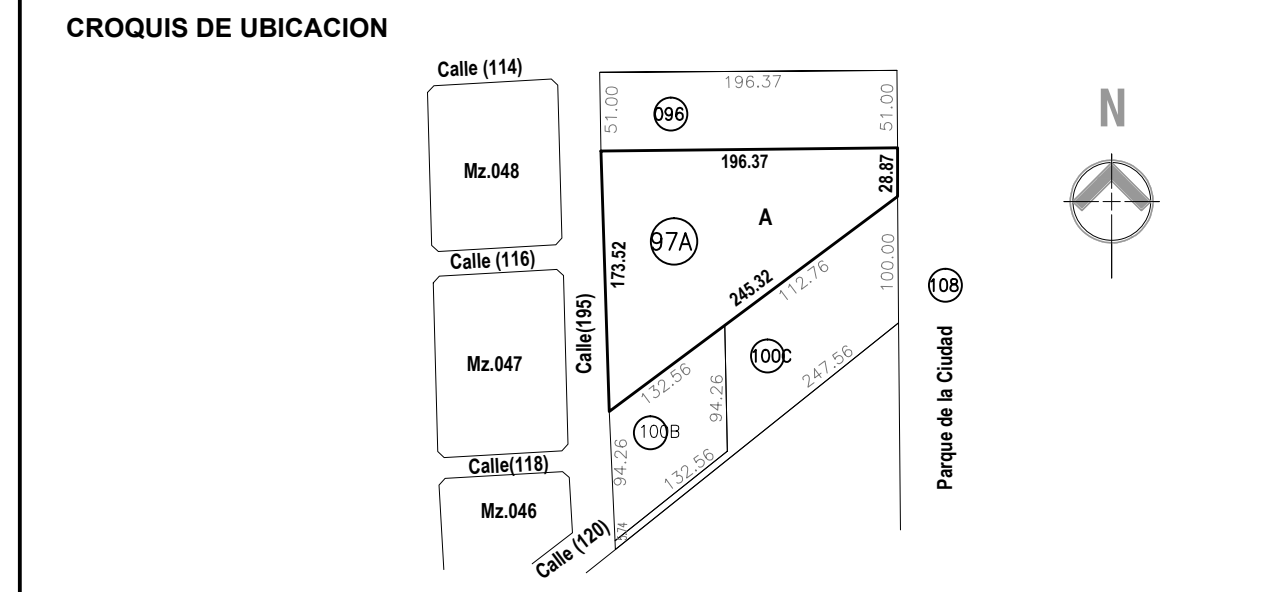

SEGUN CATASTRO	NOMENCLATURA CATASTRAL					
	ZON	SEC.	CH.	MAN	PAR	PROP.H.
	025	000	000	97A	---	
SEGUN TITULO	025	000	000	A	47956	

EXPEDIENTE DE CONSTRUCCION:

ANTECEDENTES